



**Amt für Digitalisierung, Breitband und Vermessung  
Erlangen**

Nägelsbachstraße 67  
91052 Erlangen

# Auszug aus dem Liegenschaftskataster


Flurkarte 1 : 1000  
zur Bauvorlage nach § 7 Abs. 1 BauVorIV  
Erstellt am 03.11.2016

Flurstück: 147  
Gemarkung: Dutendorf

Gemeinde: Vestenbergsgreuth  
Kreis: Erlangen-Höchstadt  
Regierungsbezirk: Mittelfranken

5506961

4403042

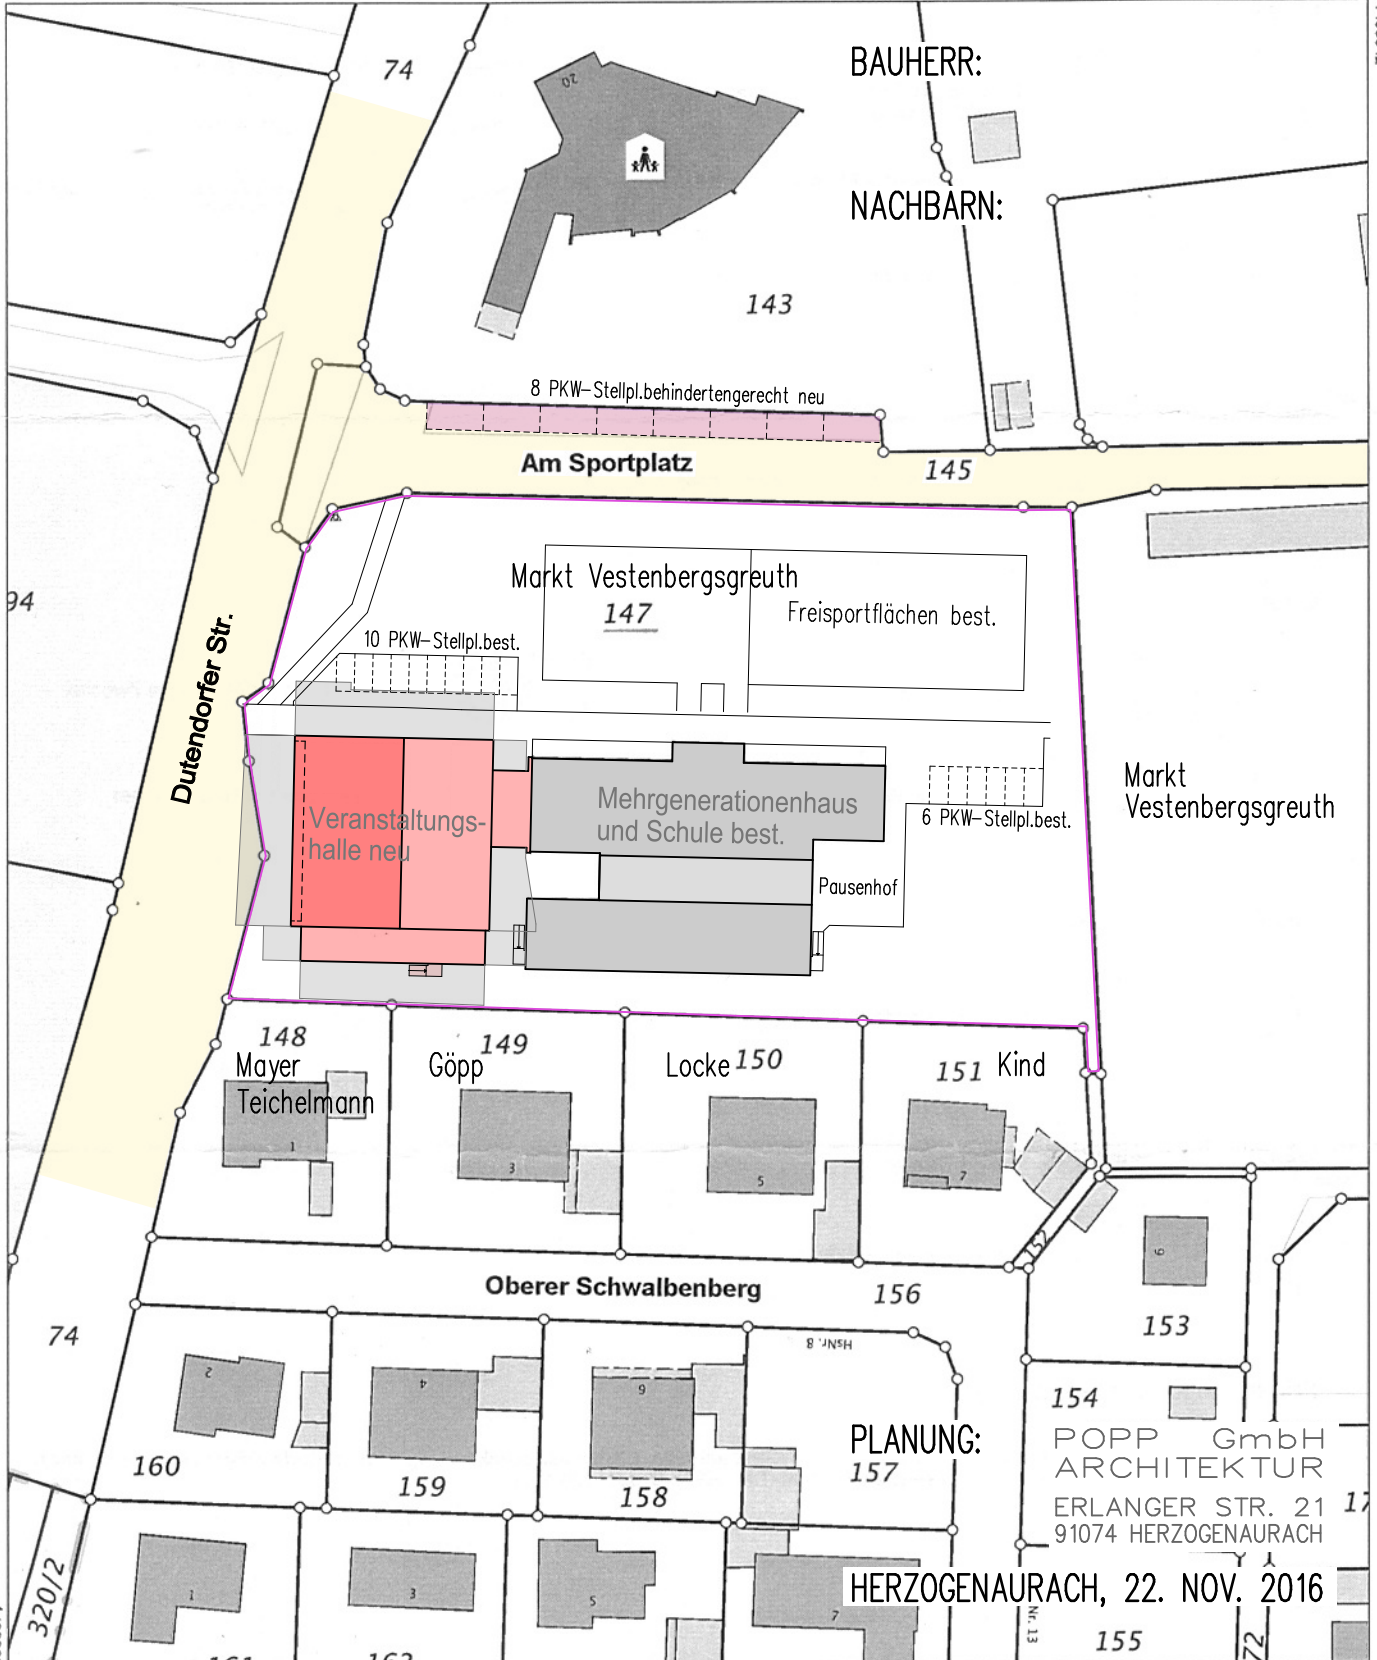

5506741

Maßstab 1:1000 Meter

Vervielfältigung nur in analoger Form für den eigenen Gebrauch.  
Zur Maßentnahme nur bedingt geeignet.

Geschäftszeichen: 31 He

**Verwaltungsgemeinschaft  
Höchstadt a.d. Aisch**

Bahnstraße 18  
91315 Höchstadt a.d. Aisch  
Stempel und Unterschrift bei abgebender Stelle

HERZOGENAURACH, 22. NOV. 2016

Nr. 13