



SCHNITT A-A

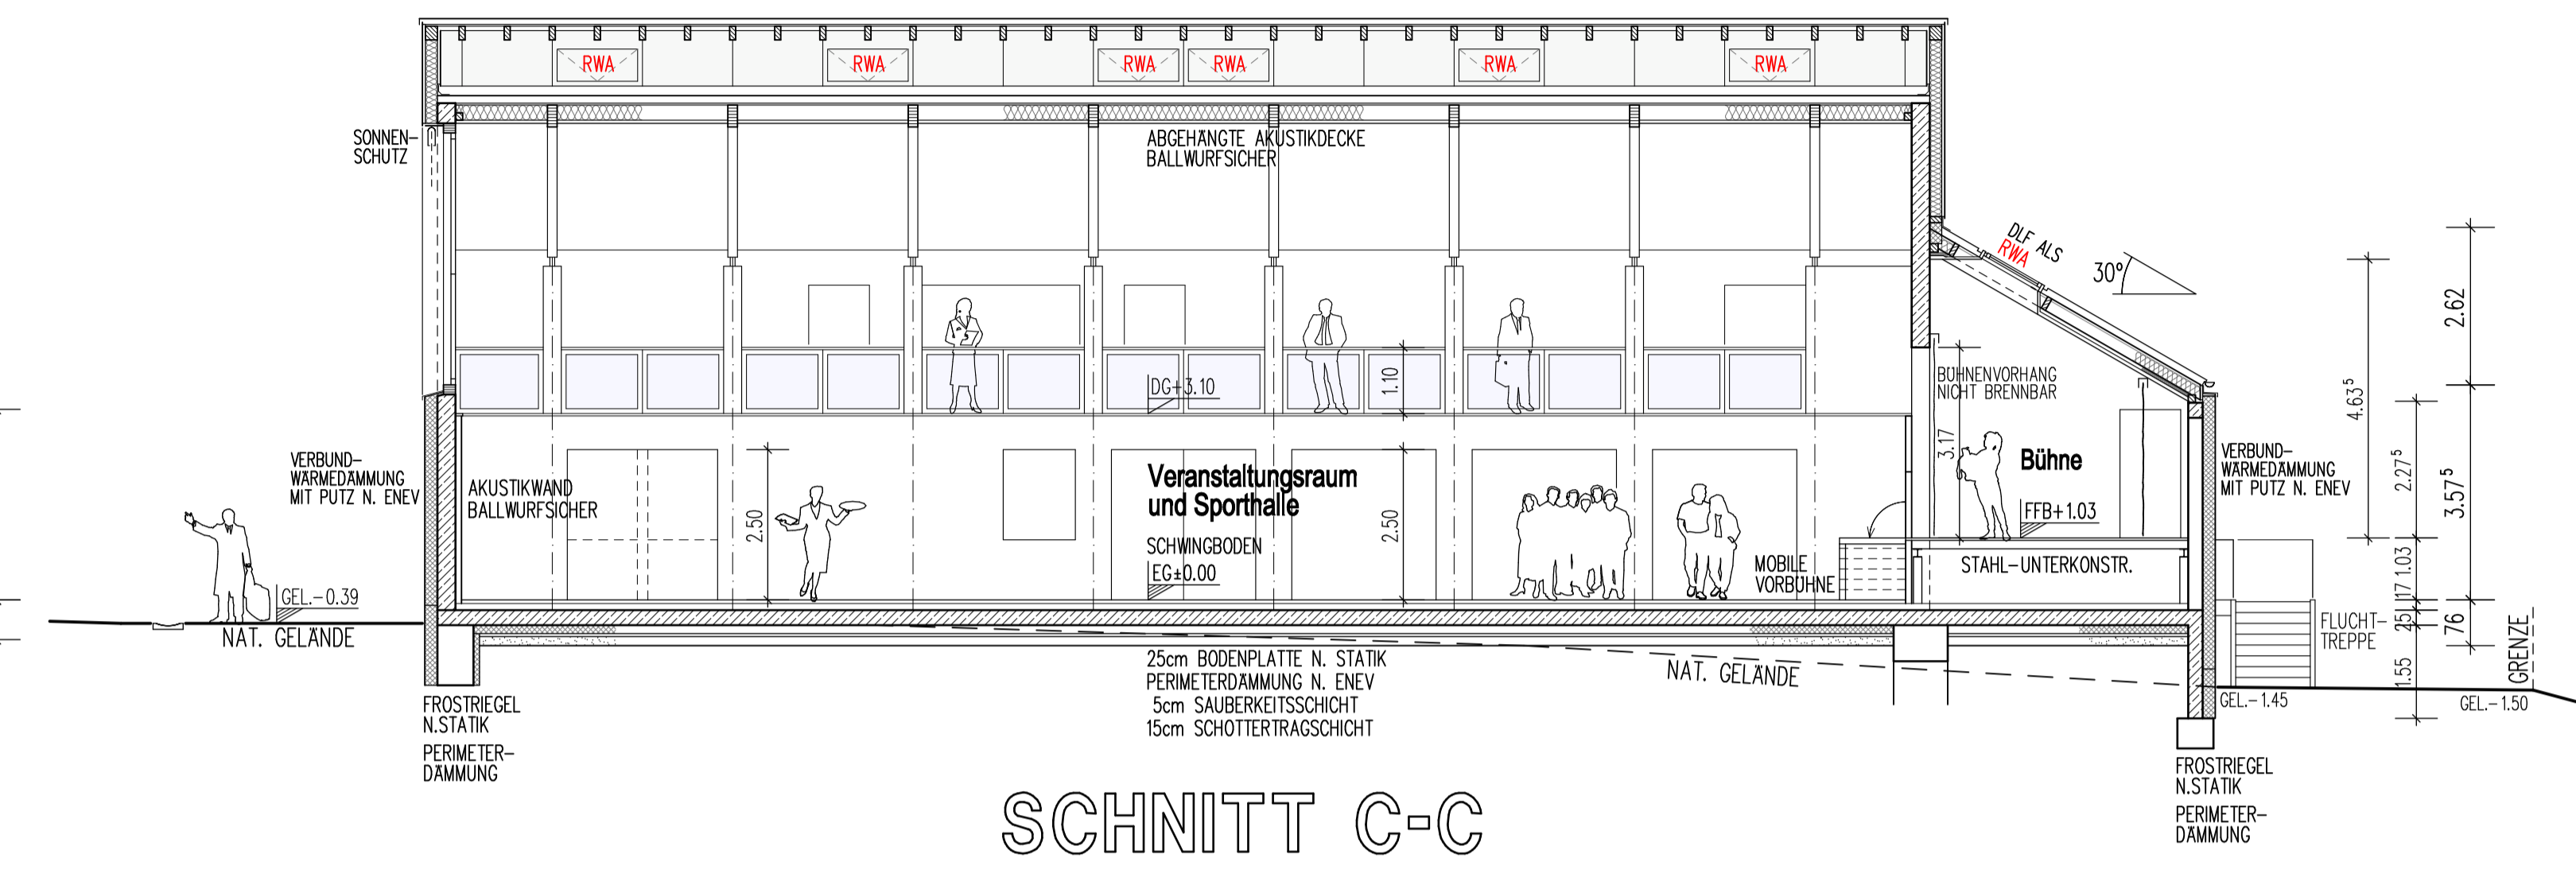

SCHNITT C-C

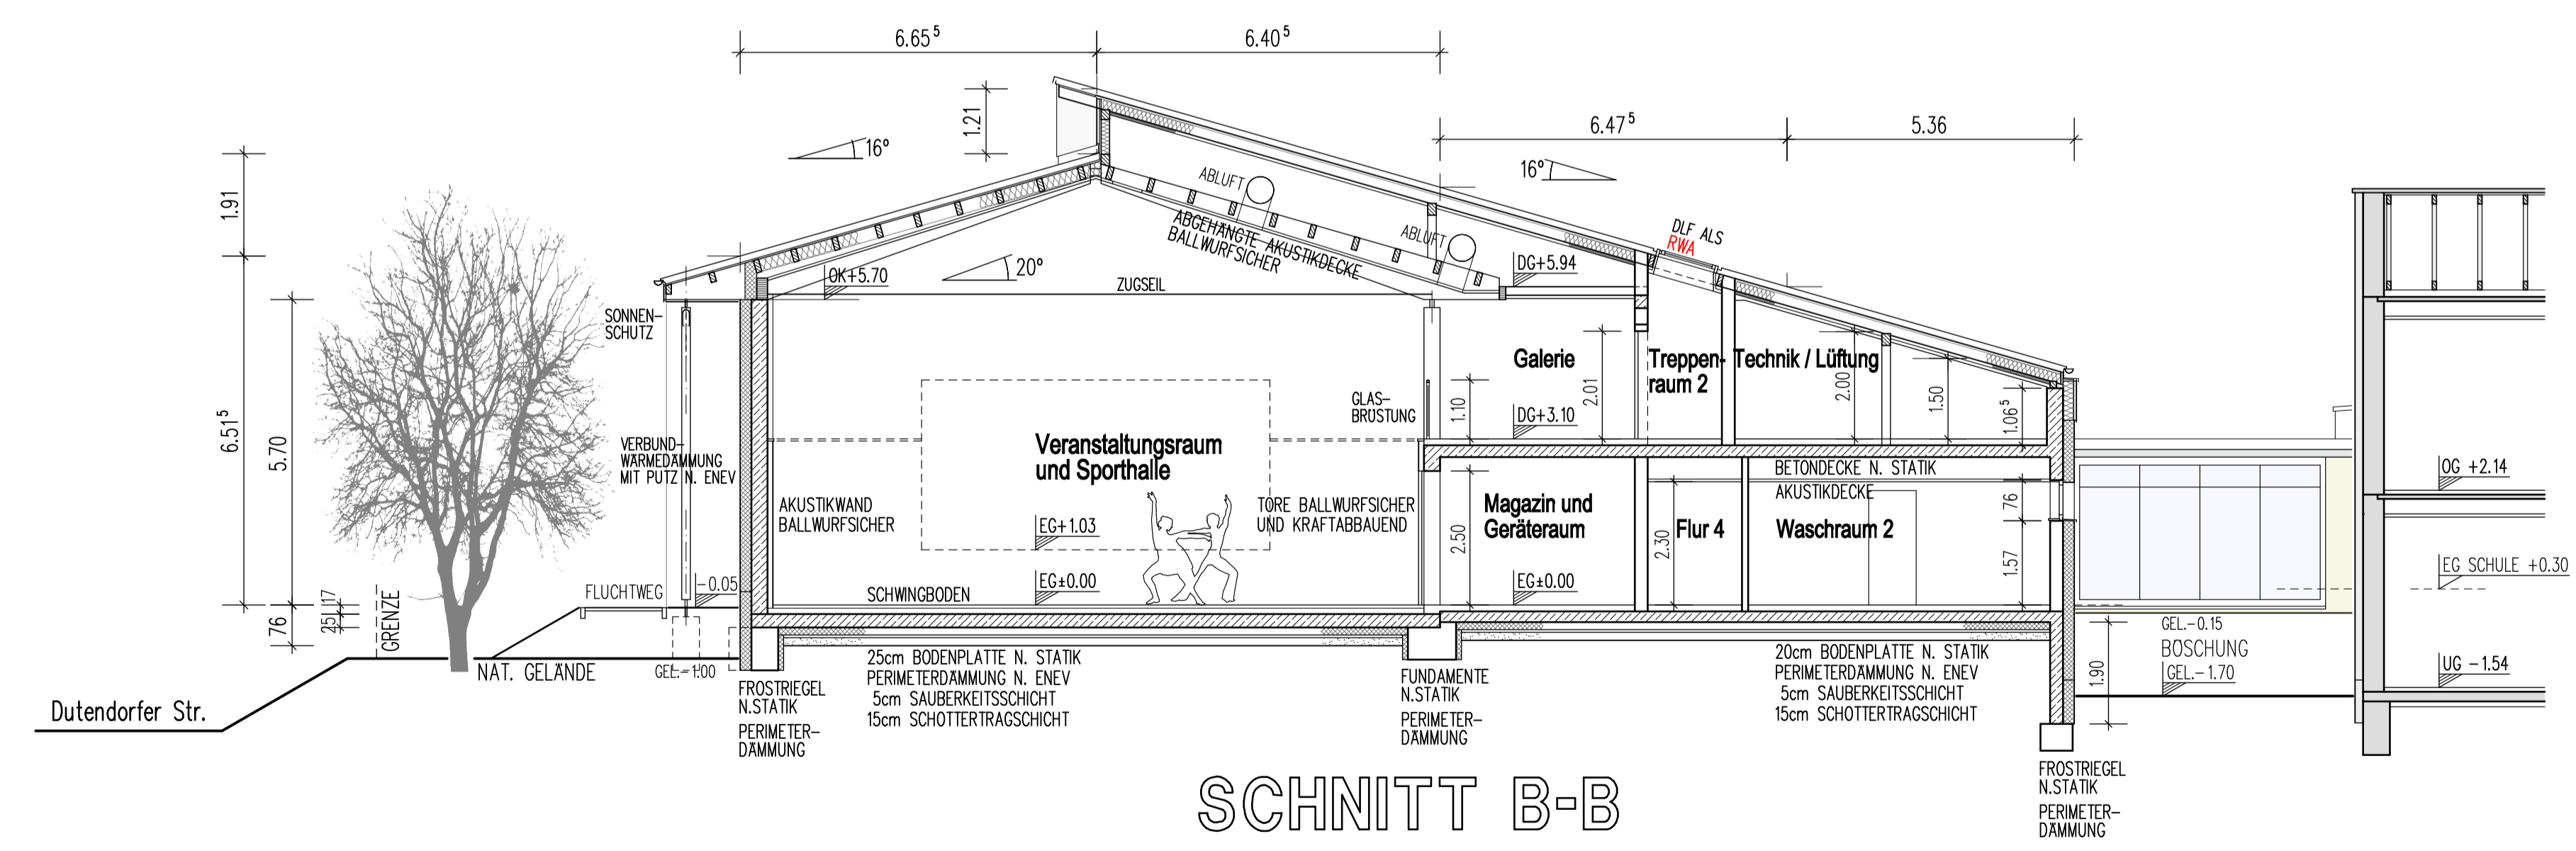

SCHNITT B-B

- DACHEINDECKUNG: DOPPELFALZZIEGEL  
MINERAL. WÄRMEDÄMMUNG NACH ENEC  
REGENSICHERES UNTERDACH  
AUF SCHÄLUNG
- DACHSTUHL: PFETTENDACHSTUHL NACH STATIK  
LEIMHOLZBINDER N. STATIK
- AUSSENWÄNDE EG: 24,0cm KSL-MAUERWERK N.DIN 106,  
30,0cm ORTBETONWAND N. STATIK  
WÄRMEDÄMM-VERBUNDSYSTEM N. ENEC  
NICHT BRENNBAR
- AUSSENWÄNDE OG: 30,0cm ORTBETONWAND N. STATIK  
HINTERLUFTE FASSADENVERKLEIDUNG  
MIT MINERALFASERDÄMMUNG N. ENEC  
NICHT BRENNBAR
- INNENWÄNDE: KSL-MAUERWERK N.DIN 106,  
ALLE TRAGENDEN TEILE N. STATIK
- LEICHTMETALL-FENSTER MIT WÄRMESCHUTZVERGLASUNG  
AUSSENSEITIGER SONNENSCHUTZ
- FUSSBODEN HALL: ELASTISCHER BODENBELAG AUF SCHWIMMBODEN  
ZEMENTESTRICH MIT FB-HEIZUNG  
TRITTSCHALLDÄMMUNG
- FUSSBODEN NEBENRAUME: FLIESEN BZW. LINOLEUM  
SCHWIMMENDER ESTRICH  
TRITTSCHALLDÄMMUNG
- WAAGRECHTE UND SENKRECHTE FEUCHTKEITSSOLIERUNG

BAUHERR:  
  
NACHBARN:

PLANUNG: POPP GmbH  
ARCHITEKTUR  
ERLANGER STR. 21  
91074 HERZOGENAURACH

ABBRUCH DER BEST. KLEINSPORTHALLE,  
NEUBAU EINER VERANSTALTUNGSHALLE  
ZUM MEHRGENERATIONENHAUS

BAUORT: 91487 VESTENBERGSGREUTH, DUTENDORFER STR. 18, FLURNR. 147

BAUHERR: MARKT VESTENBERGSGREUTH  
DUTENDORFER STR. 22  
91487 VESTENBERGSGREUTH

PLANUNG: POPP ARCHITEKTUR GmbH  
ERLANGER STR. 21  
91074 HERZOGENAURACH

GEZ.: HB	22.11.2016	M = 1 : 100	BLATT: 4.5	SCHNITTE
----------	------------	-------------	------------	----------