




Mehrgenerationenhaus
bestehend

Veranstaltungshalle
neu

NORDANSICHT

BAUHERR:

NACHBARN:

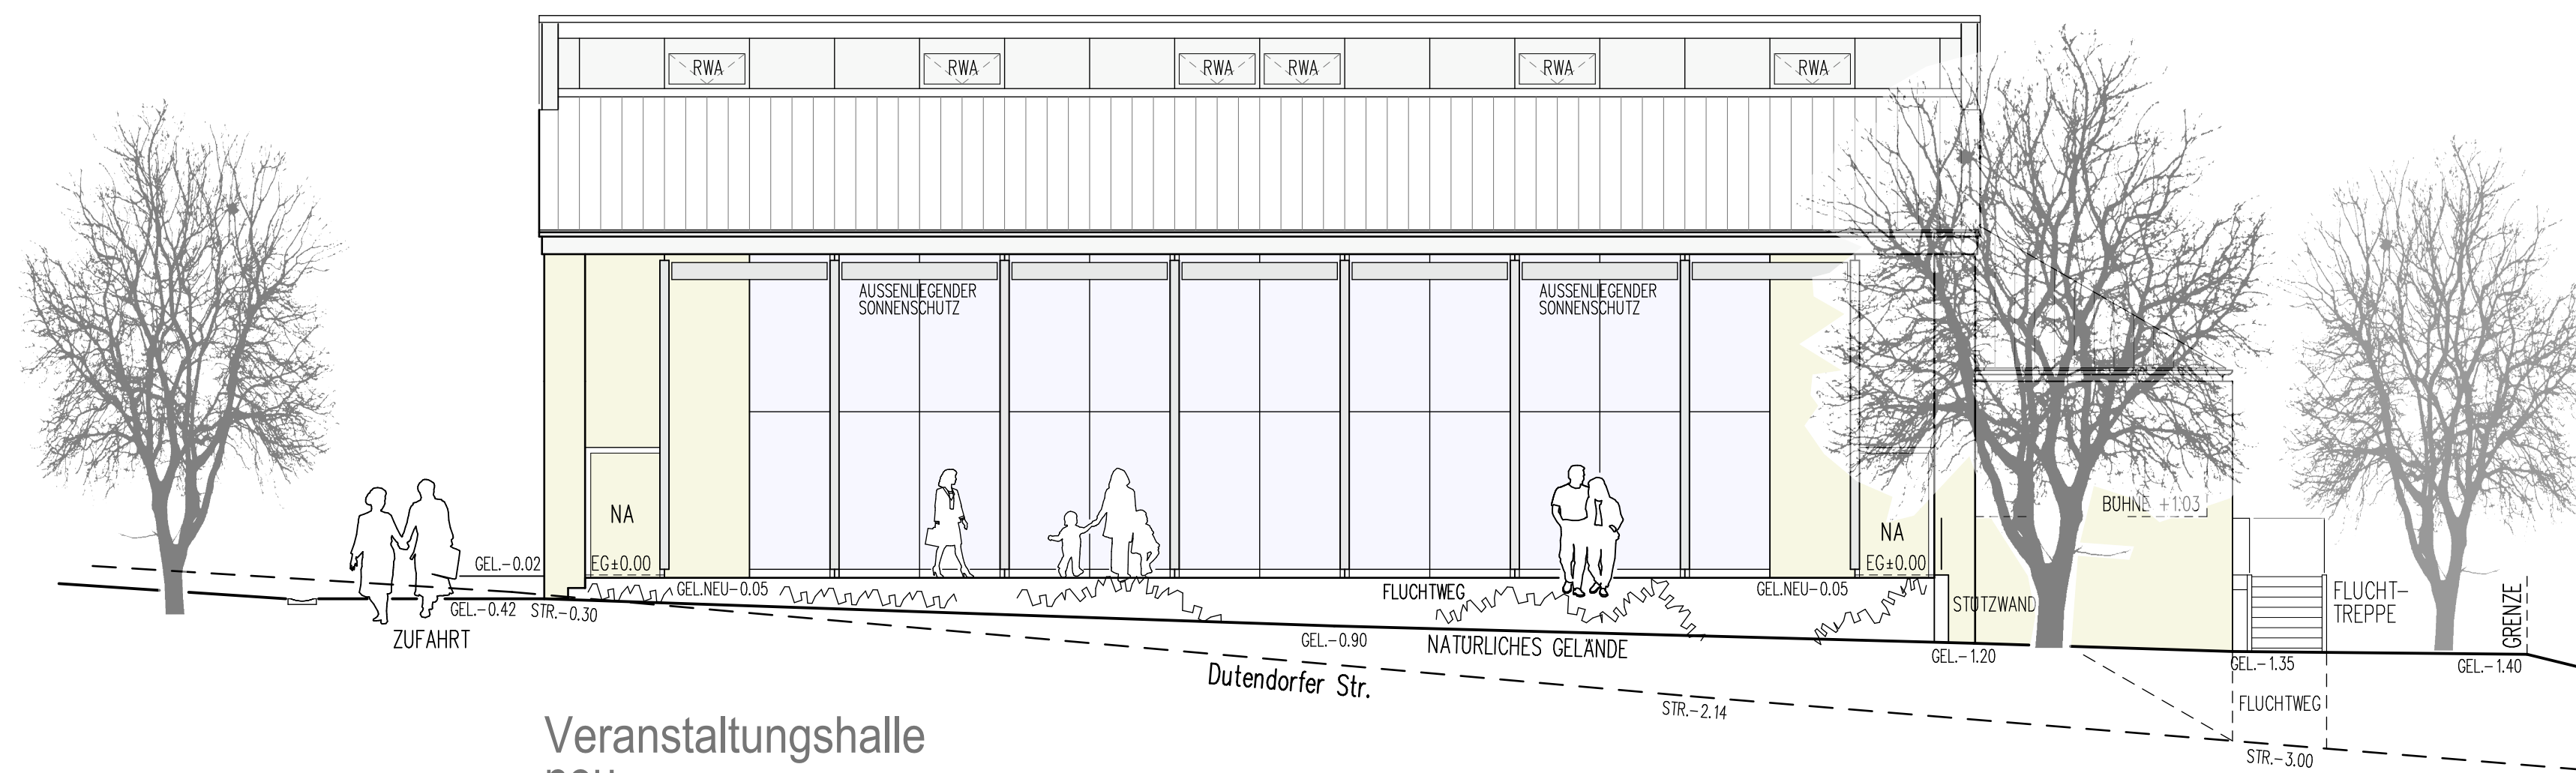

Veranstaltungshalle
neu

WESTANSICHT

PLANUNG: POPP GmbH
ARCHITEKTUR
ERLANGER STR. 21
91074 HERZOGENAURACH

ABBRUCH DER BEST. KLEINSPORTHALLE,
NEUBAU EINER VERANSTALTUNGSHALLE
MIT NEBENRÄUMEN
ZUM MEHrgENERATIONENHAUS

BAUORT: 91487 VESTENBERGSGREUTH, DUTENDORFER STR. 18, FLURNR. 147

BAUHERR: MARKT VESTENBERGSGREUTH
DUTENDORFER STR. 22
91487 VESTENBERGSGREUTH

PLANUNG: POPP ARCHITEKTUR GmbH
ERLANGER STR. 21
91074 HERZOGENAURACH

GEZ.: HB	22.11.2016	M = 1 : 100	BLATT: 4.2	WEST- U. NORDANSICHT
----------	------------	-------------	------------	----------------------