



Geländeschnitt 1

M = 1: 500

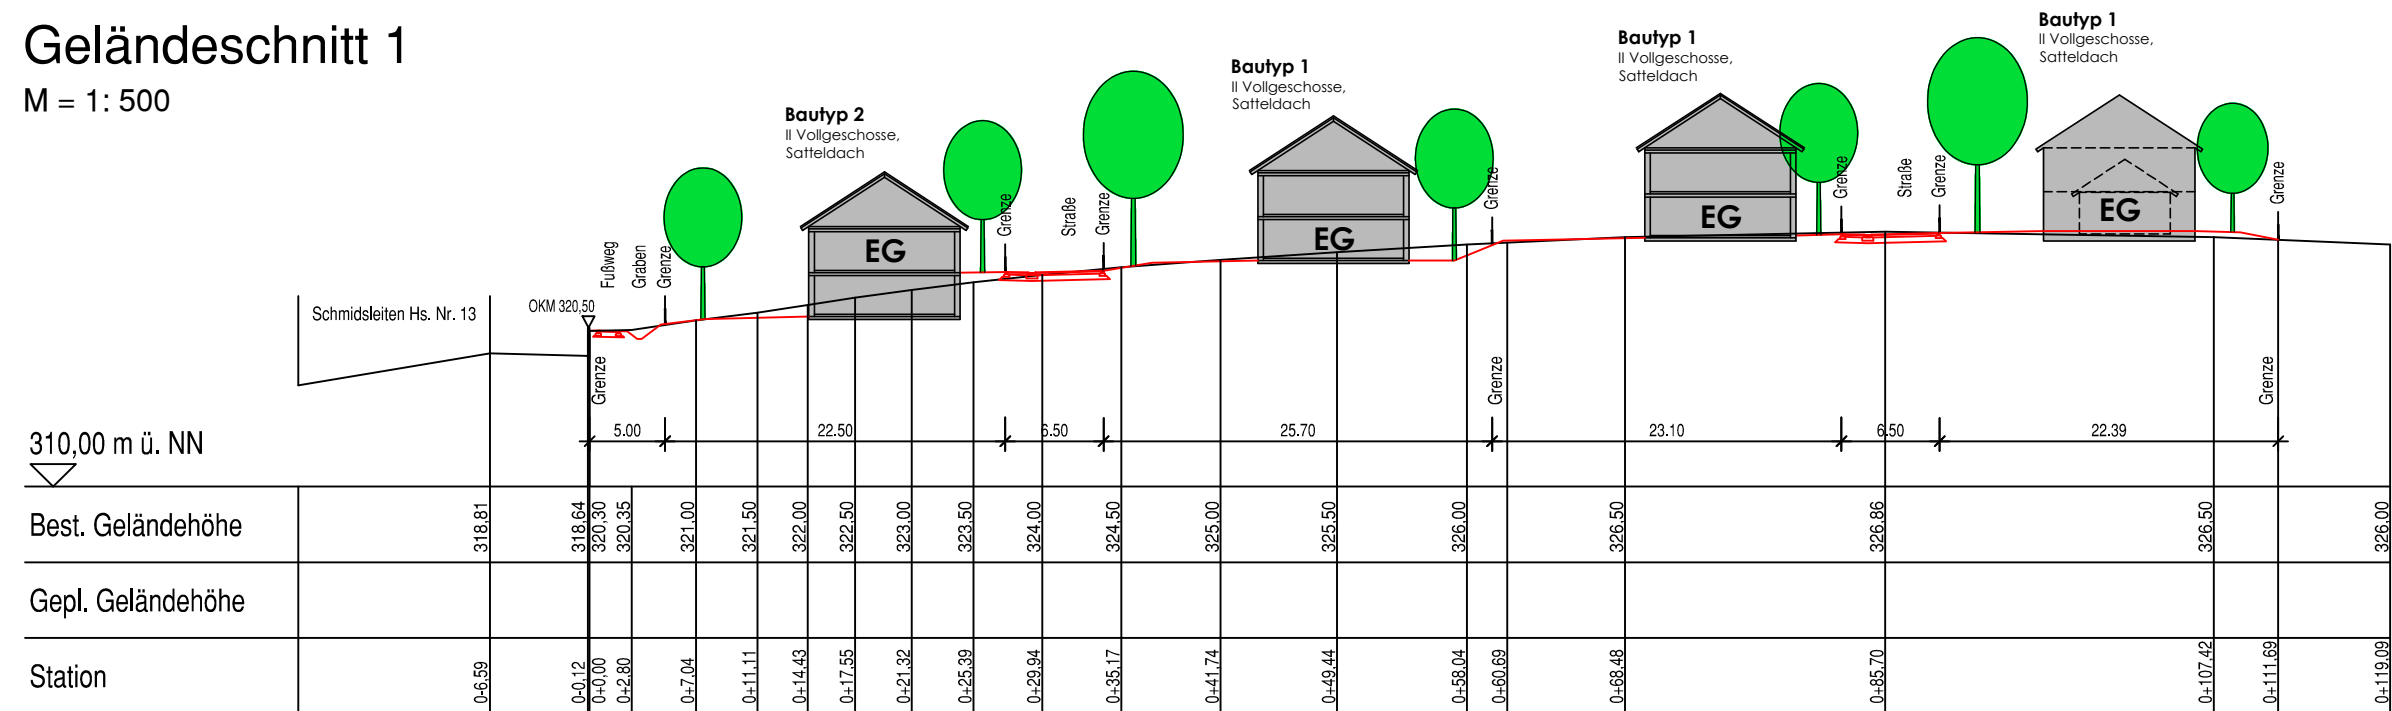

Geländeschnitt 2

M = 1: 500

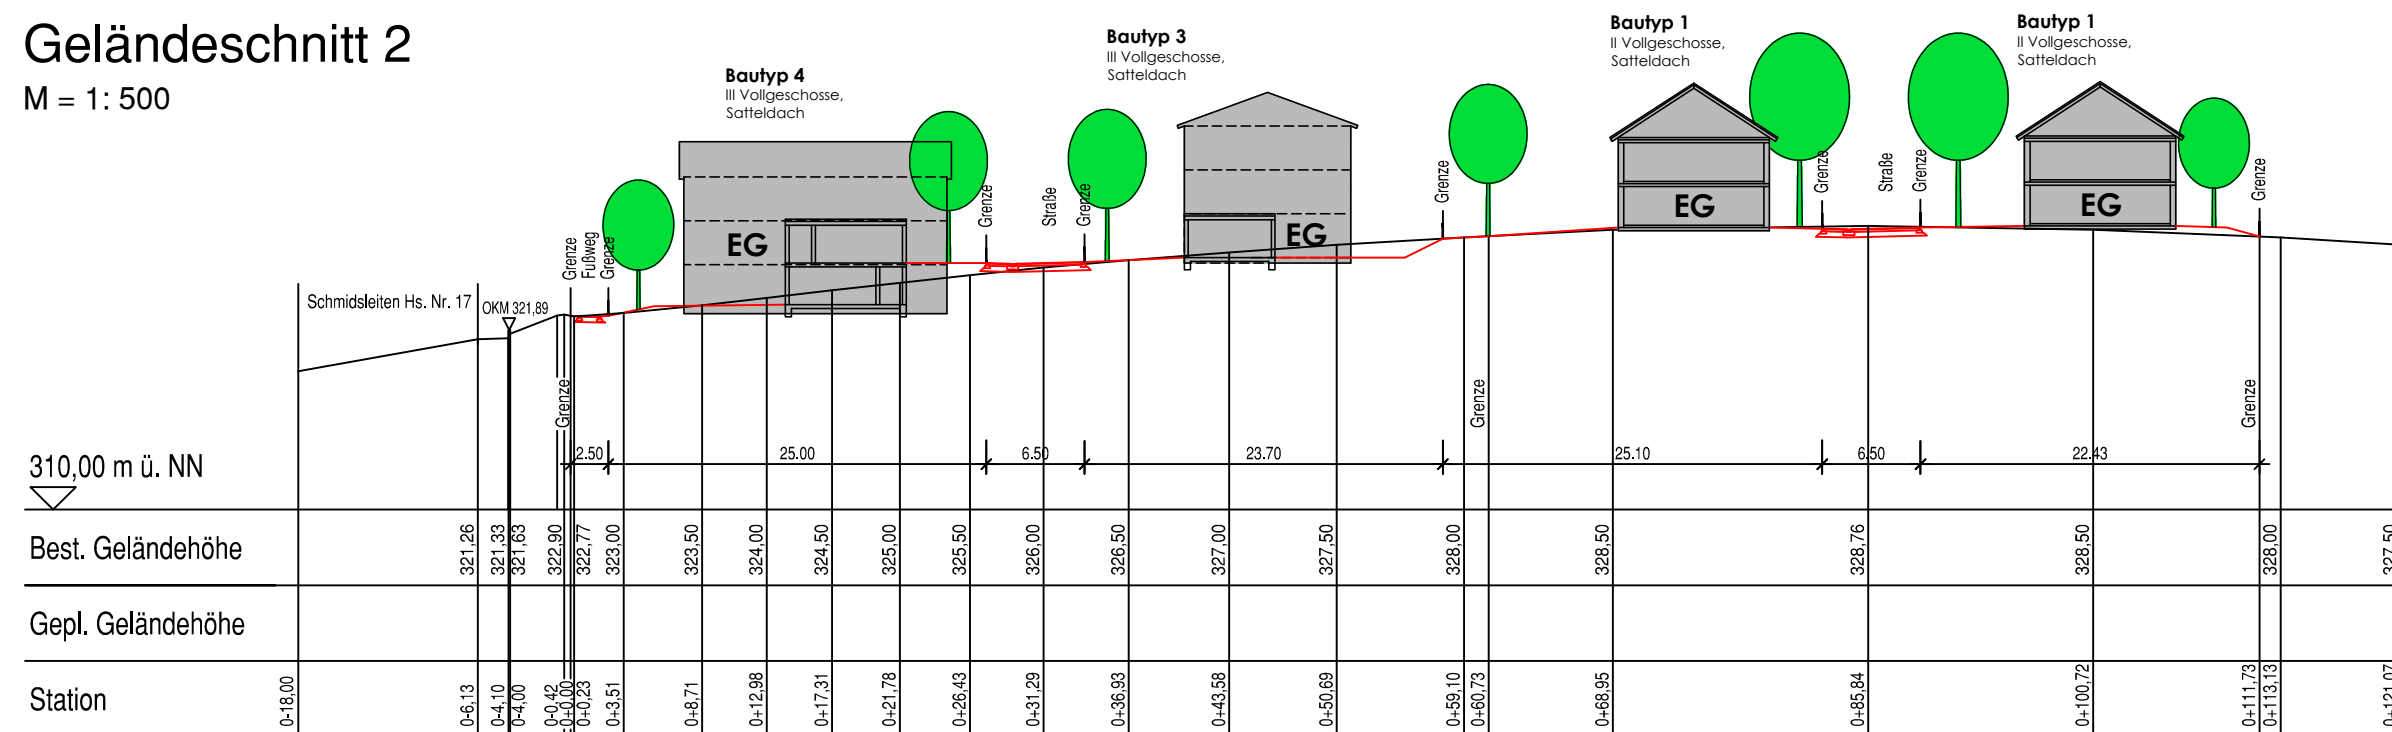

Markt
Vestenbergsgreuth
Bebauungsplan Nr. 29